



OSTEN

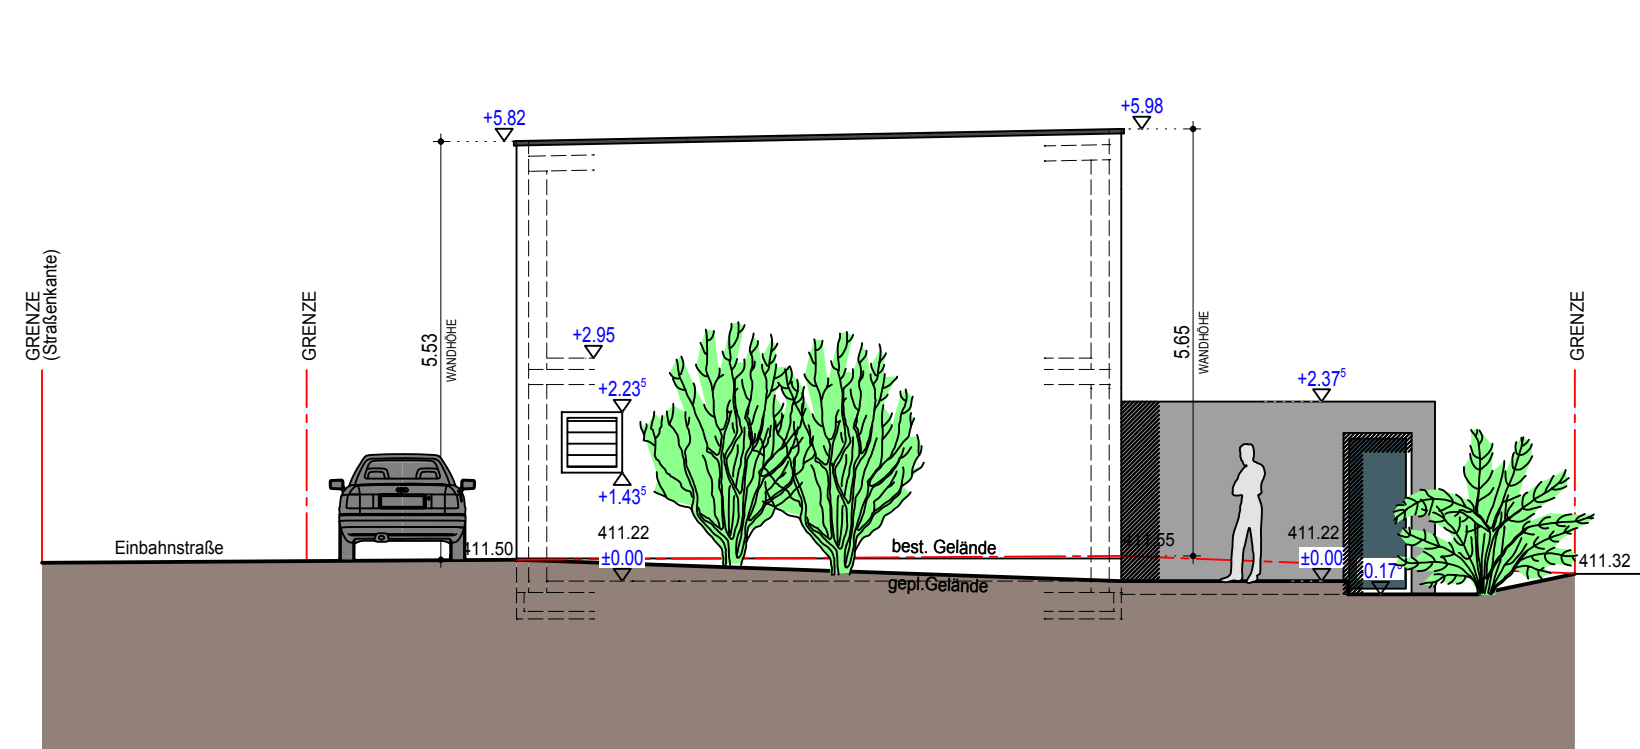

WESTEN



NORDEN

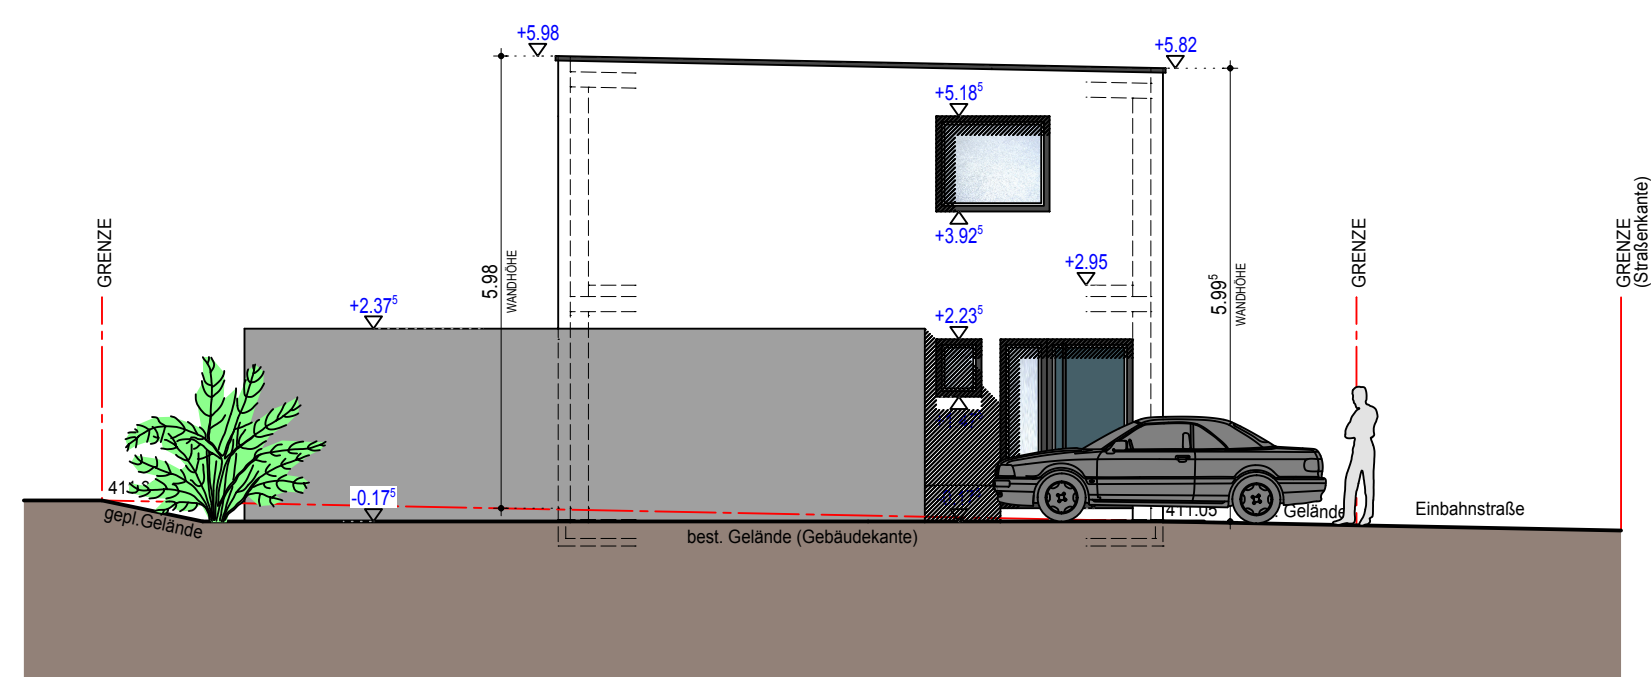

SÜDEN

EINGABEPLAN

PLANNUMMER
02
R18/11

NEUBAU VON FÜNF EINFAMILIENWOHNHÄUSERN MIT
GARAGE UND GERÄTERAUM IN 92637 WEIDEN,
PRESSATHER STRASSE, FLUR-NR.:1286 (GRUNDSTÜCKE
WERDEN NEU PARZELLIERT)

R&K PROJEKTBAU 1 GMBH & CO.KG
PRÖSSLSTRASSE 23
92637 WEIDEN

ARCHITEKTURBÜRO ALEXANDER ROBL
PRÖSSLSTRASSE 23, 92637 WEIDEN
TEL.: 0961/6349955 FAX: 0961/ 63459578

ANSICHTEN 1/100

FLURNUMMER	NAME NACHBAR
1285/14; 1285	Lex, Ernst
1287	Luber, Gertrud und Josef
1287/6	Lex GmbH & Co.KG
1284/18; 1283	Stadt Weiden i.d.OPf.
_____	_____
_____	_____
_____	_____

VORABZUG

ENTWURF ARCHITEKT M.ENG. DIPL.-ING. (FH) ALEXANDER ROBL 13.04.2017

H/B = 594 / 1189 (0,71m²)